


- Legenda**
- limite del centro antico di Montecarlo
 - città murata e fortezza di Montecarlo
 - palazzi
 - palazzetti
 - edilizia di base
 - edifici di testata
 - edifici e manufatti appartenenti al sistema fortificato di Montecarlo.
 - edifici e manufatti che interferiscono con il sistema fortificato di Montecarlo
 - chiese
 - edilizia speciale religiosa (ex Monastero delle Clarisse)
 - edilizia speciale civile (Teatro Comunale dei Fiascurati)
 - edifici e manufatti edifici destinati a impianti tecnologici e servizi pubblici
 - edifici di tipologia particolare non appartenenti alle categorie precedenti
 - 0 delimitazione dei comparti esterni alla città fortificata

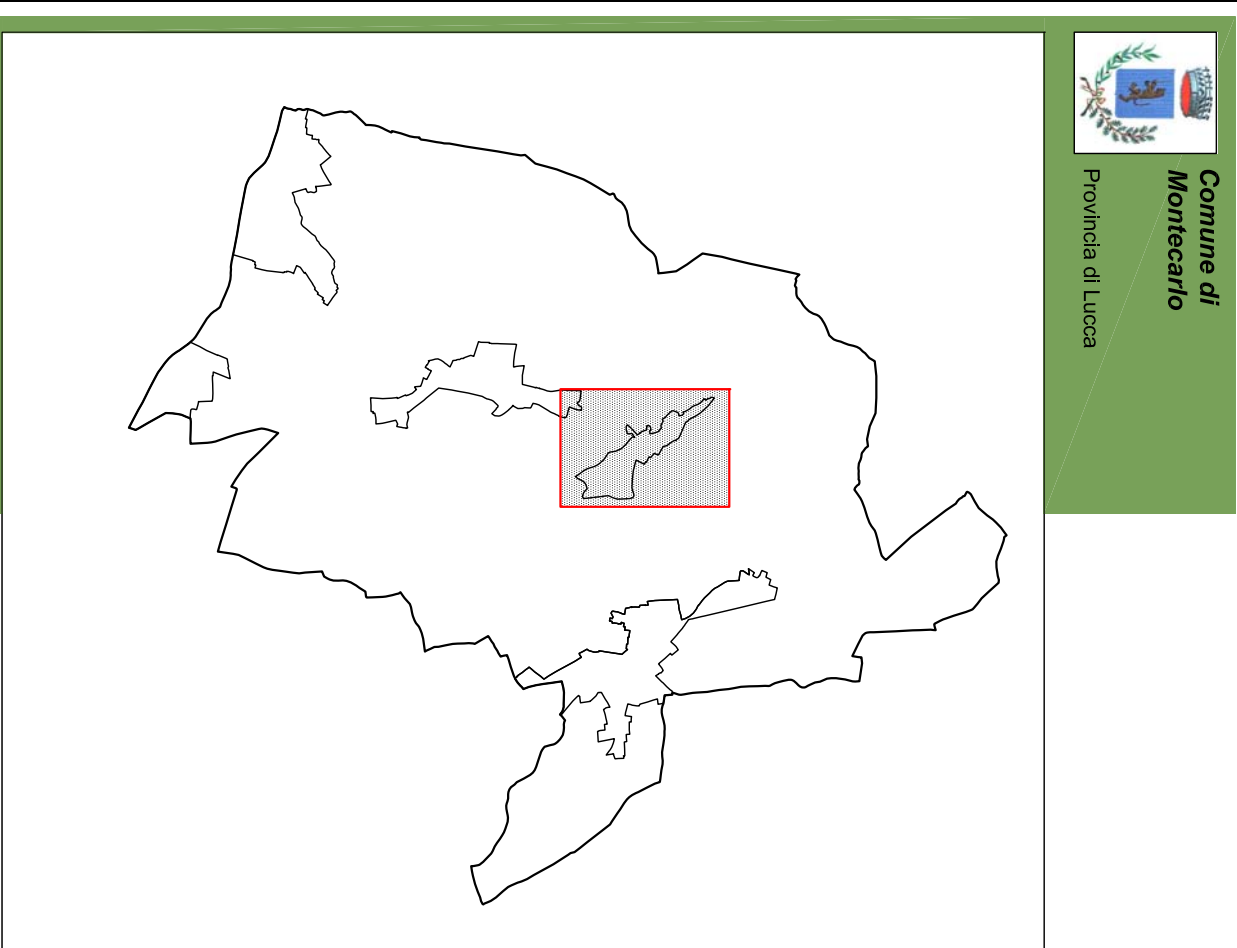

Comune di
Montecarlo
Provincia di Lucca

Sindaco
Dott. Federico Carrara
Dott. Avv. Paolo Arcangeli
Giurista
Giurista
Collaboratore Esterno ad
Studio INSECO
Studio INSECO
Con la collaborazione di:
Geom. Alessandro Genti
Dott. Ing. Daniele De Santi
Dott. Arch. Silvia D'Amico
Dott. Arch. Michela Sisti (VSA)

Piano Operativo elaborato QC.1b
ai sensi dell'art.95 L.R. 10.11.2014 n.65
Tipologie edilizie del centro antico di Montecarlo e aree esterne
scala 1:1000